


晋城市家家鲜商贸有限公司神南加油站项目建筑设计方案批前公示栏

公示GHFA2024-07



东南向鸟瞰图

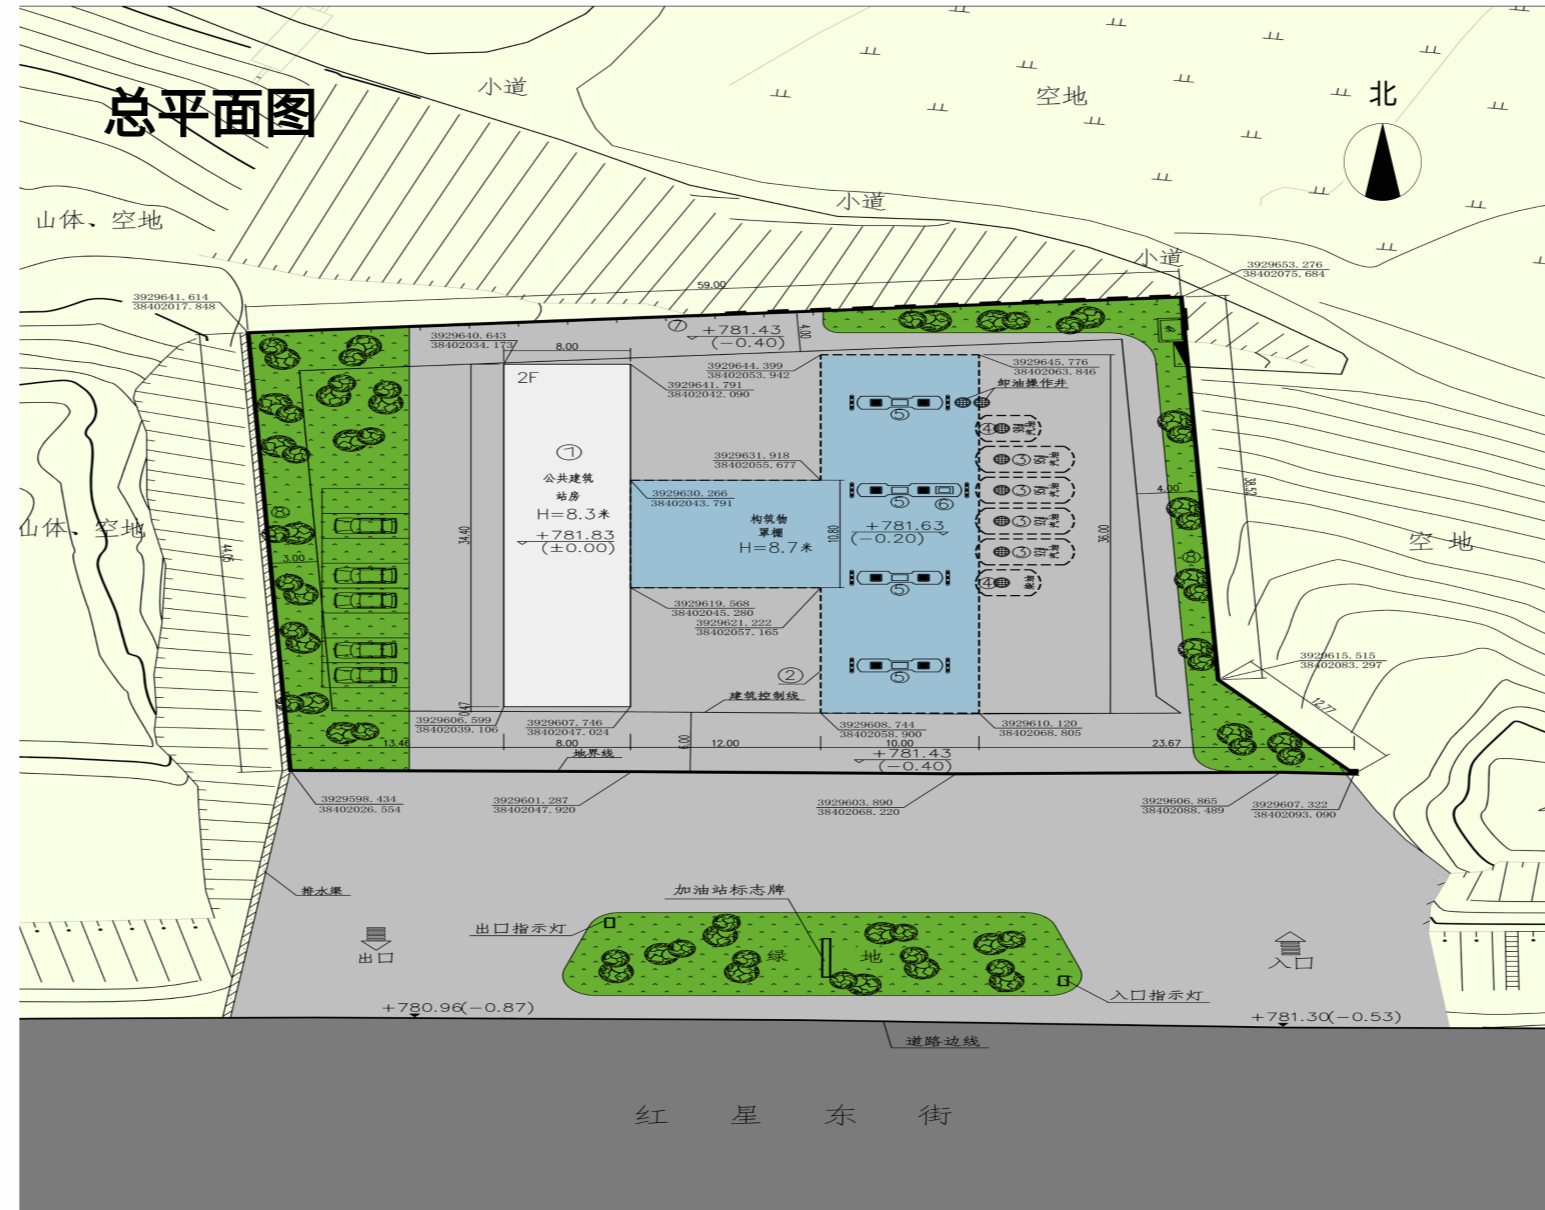

总平面图

项目名称：晋城市家家鲜商贸有限公司神南加油站项目
 项目地点：晋城市泽州县金村镇神南村红星东街北侧
 建设单位：晋城市家家鲜商贸有限公司
 公示时间：2024-07-16至2024-07-24，七个工作日

说明

该建筑设计方案经我局审查通过，现按照《中华人民共和国城乡规划法》相关法律法规要求，通过项目现场及泽州县政府网站进行公示，相关利害关系人如有不同意见，请在公示时限内以书面形式（写明联系人姓名、电话、联系地址）递送至泽州县自然资源局城乡规划管理股212室，邮箱：zcczghg@163.com、联系电话：0356-3033010。



东南向透视图

主要技术经济指标

序号	名称	数量	备注
1	净占地面积	2752m ²	
2	总建筑面积	650.67m ²	
	其中		
	站房建筑面积	550.4m ²	
	罩棚建筑面积	489.6m ²	
3	建筑占地面积	375.47m ²	
	其中		
	站房占地面积	275.2m ²	
	罩棚占地面积	100.27m ²	(罩棚柱围合面积)
4	容积率	0.236	
5	建筑密度	13.6%	
6	绿化率	21.2%	

建、构筑物一览表

序号	名称	规模	单位	数量	备注
①	站房	550.4m ²	座	1	两层框架
②	加油棚	489.6m ²	座	1	型钢结构
③	埋地油罐	30m ³	个	4	SF双层油罐
④	埋地油罐	20m ³	个	2	SF双层油罐
⑤	六枪加油机		台	4	潜泵型
⑥	油气回收处理装置		台	1	
⑦	实体围墙	H=2.2M	m		
⑧	毛石挡土墙		m		

图例

图例	名称	图例	名称
	加油岛及加油机		-0.200 设计标高
	实体围墙		消防器材.砂池
	毛石挡土墙		防撞柱
			绿地

2024年7月16日