


寺河二号井上庄低浓度瓦斯发电项目建筑设计方案批后公布栏

公布FA2026-12



项目名称：寺河二号井上庄低浓度瓦斯发电项目
建设单位：泽州县扬德煤层气有限公司
项目地点：晋城市泽州县川底镇半坡村
公示时间：2026-08-13至该项目规划核实合格为止

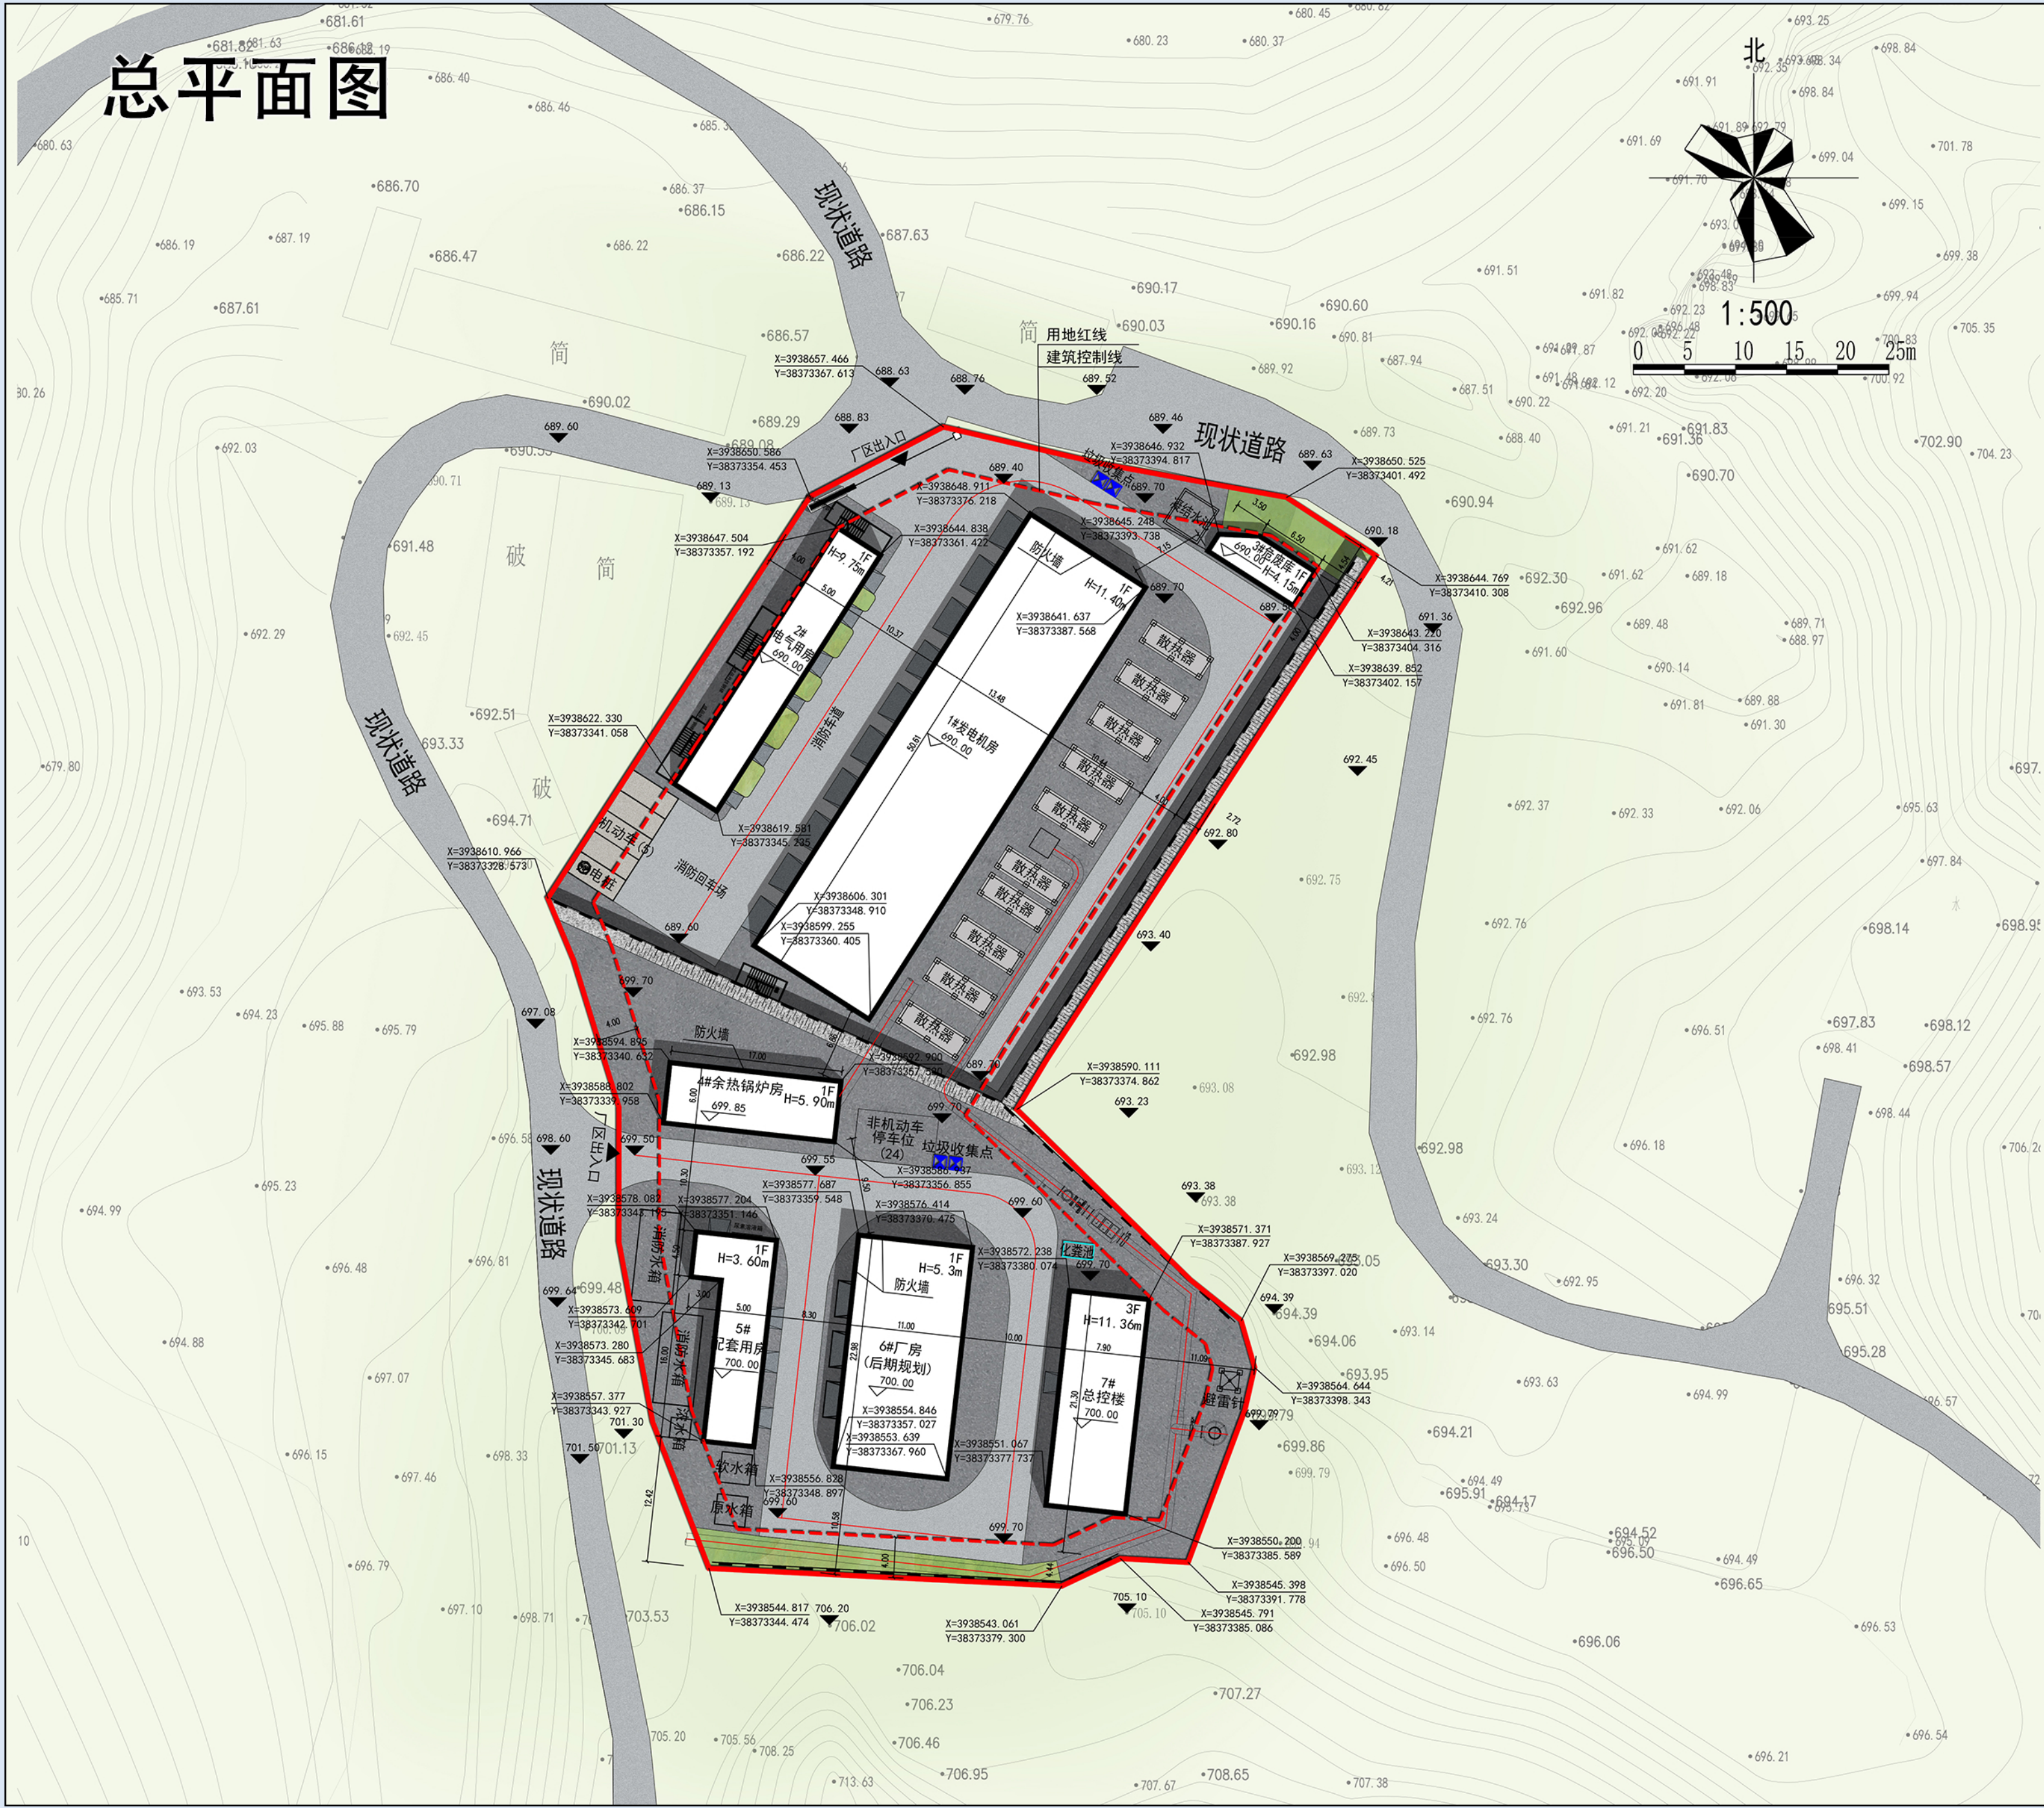

技术经济指标表							
序号	类型	单位	指标	序号	类型	单位	指标
1	用地性质	工业用地		其中	地上建筑物面积	m²	2305.34
					地上构筑物面积	m²	--
					规划地下建筑面积	m²	--
2	总用地面积	m²	5926	5	计容建筑面积	m²	2992.15
其中	净用地面积	m²	5926	6	建筑密度	%	30.06
	代征城市道路面积	m²	--	7	容积率		0.51
	代征城市绿地面积	m²	--	8	绿地率	%	3.7
	代征公共设施面积	m²	--	9	机动车停车位	个	5
3	总建筑占地面积	m²	1780.94	其中	地上停车位	个	5
其中	建筑物占地面积	m²	1592.93		地下停车位	个	--
	构筑物占地面积	m²	188.01	10	非机动车停车位	个	24
4	总建筑面积	m²	2305.34	11	绿化面积	m²	189.84

说明

该建筑设计方案经我局审查通过，现按照《中华人民共和国城乡规划法》等相关法律法规要求，通过项目现场及泽州县政府网站进行公布，欢迎社会各界监督。

地址:泽州县自然资源局城乡规划管理股206室

邮箱:zzczghg@163.com

联系电话:0356-3033010

泽州县自然资源局监制

2026年8月13日